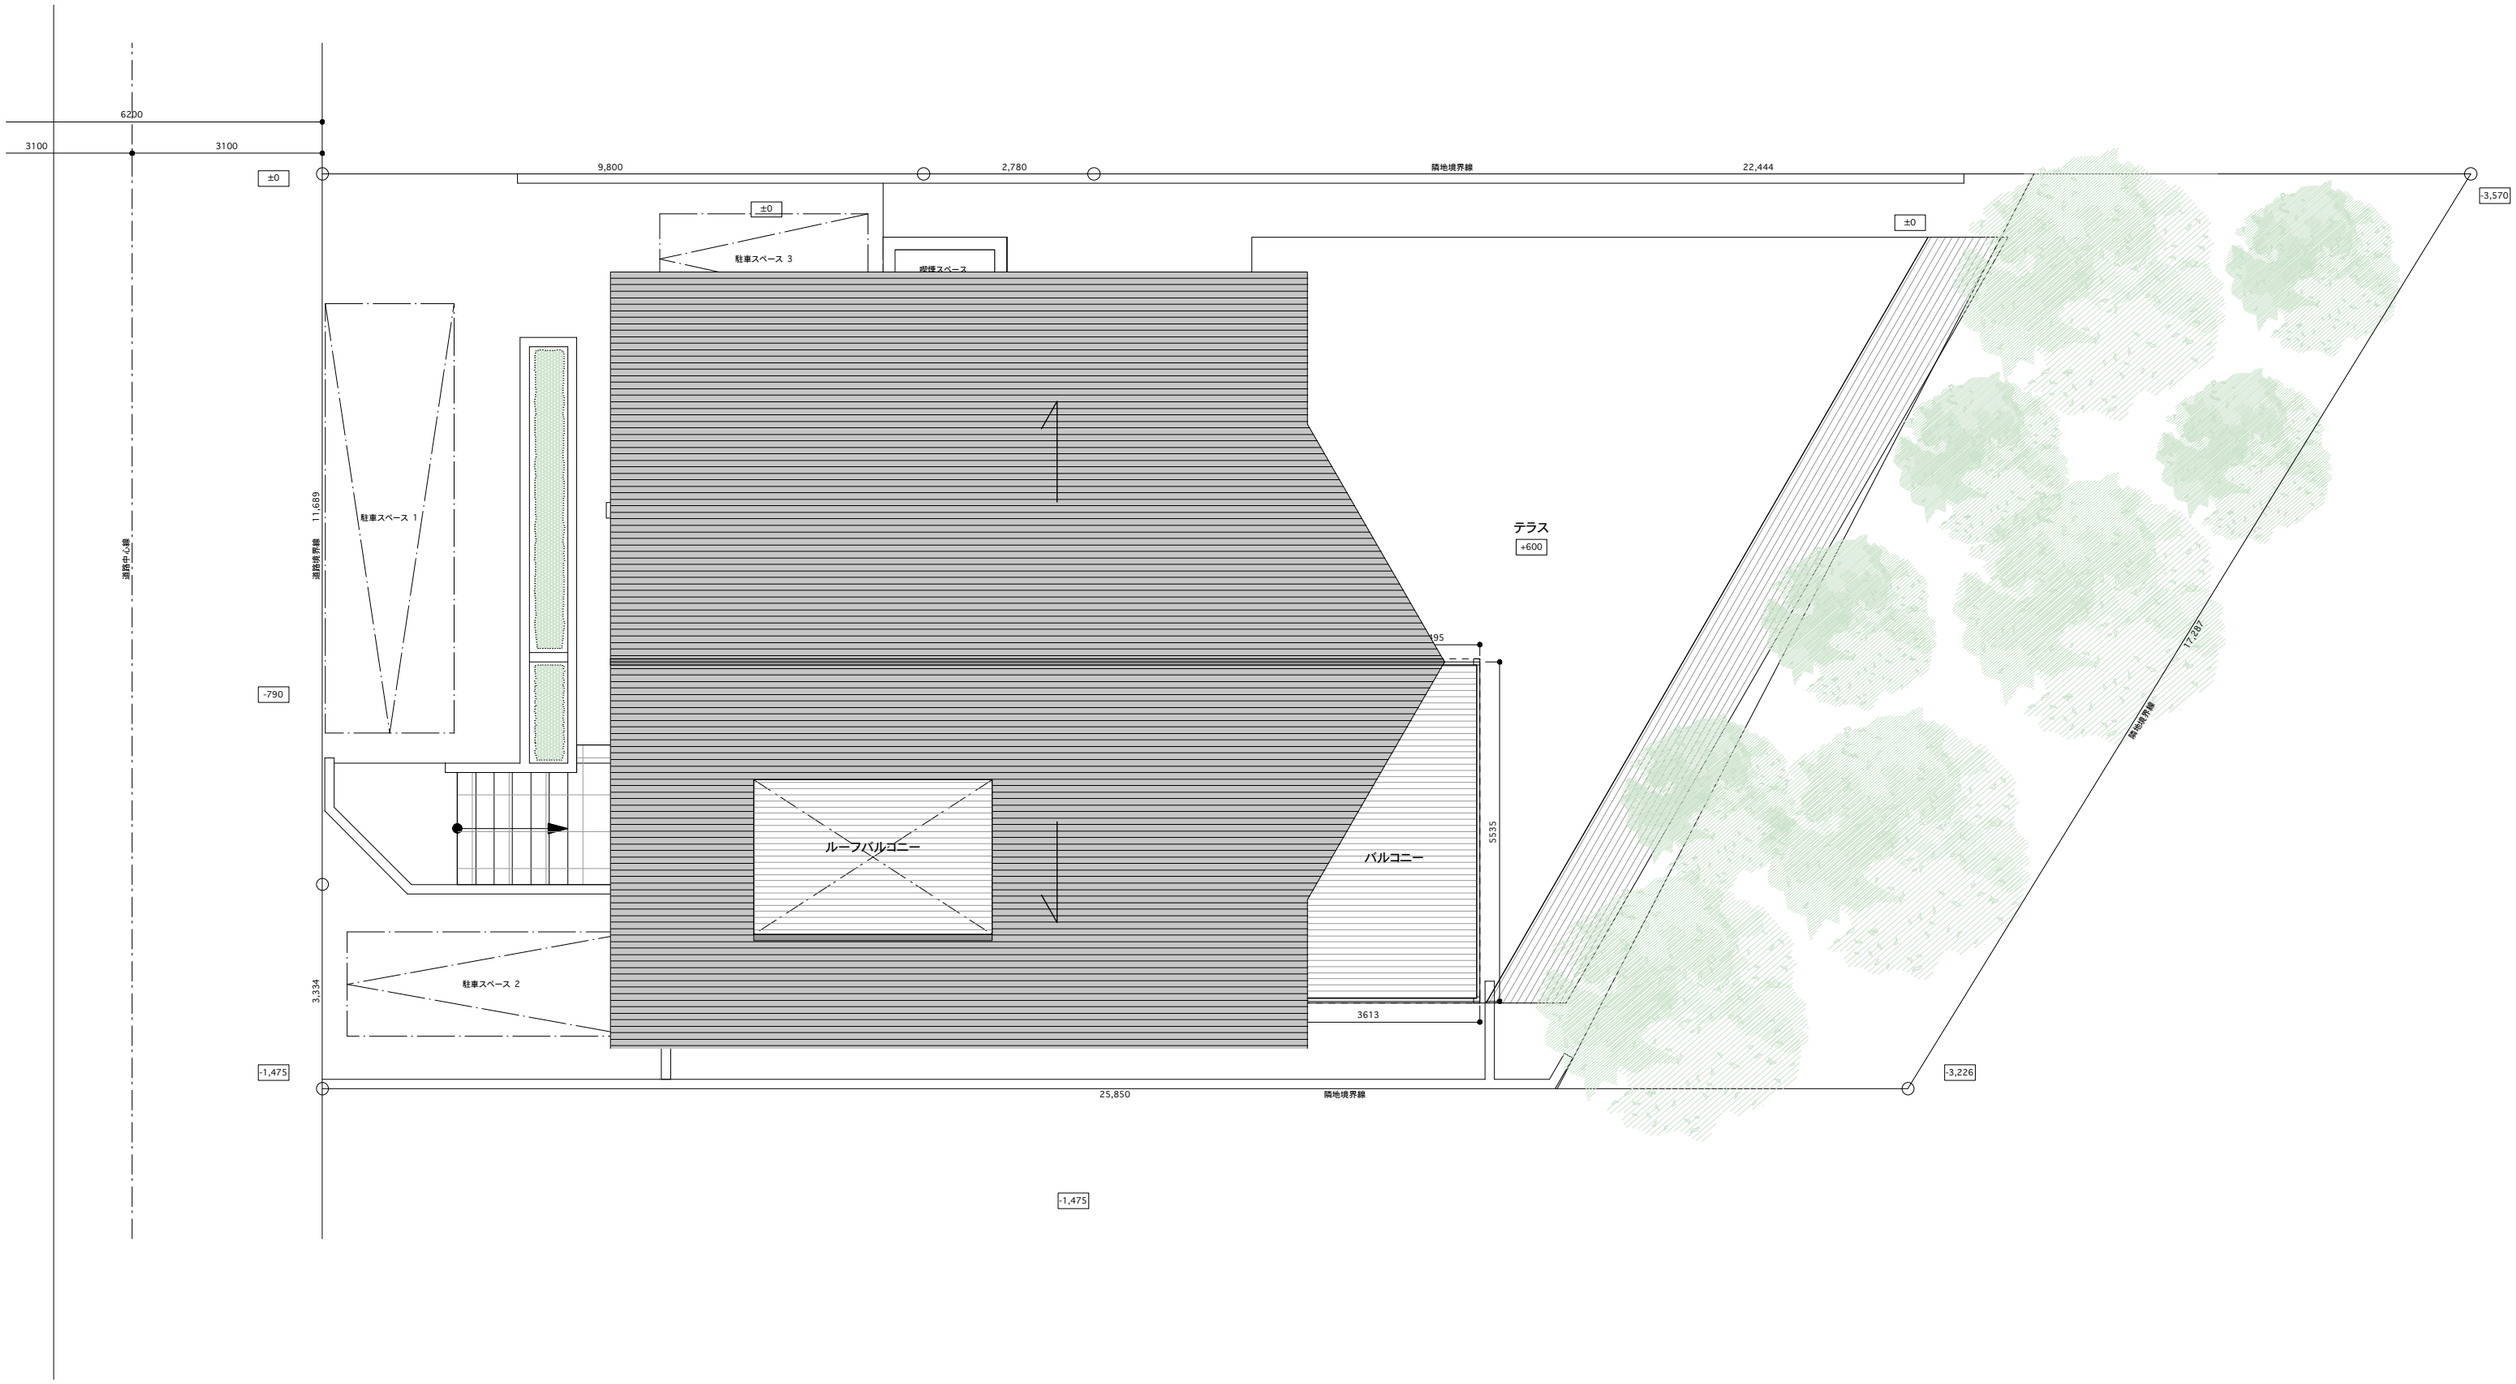

ichikawa design office LTD	1461-12-201,Nagae,Hayama,Miura,Kanagawa,240-0113,Japan Tel:+81(0)46-845-6306 E-mail: takuma_ick@mac.com URL://www.ichikawa-arch.com	仮称）前田様邸フォトスタジオ改修工事 （株）市川設計事務所 一級建築士事務所 神奈川県知事登録 13730号 一級建築士 大臣登録317395号 市川琢麻	配置図 A3：1/100 date.181008
			A-01

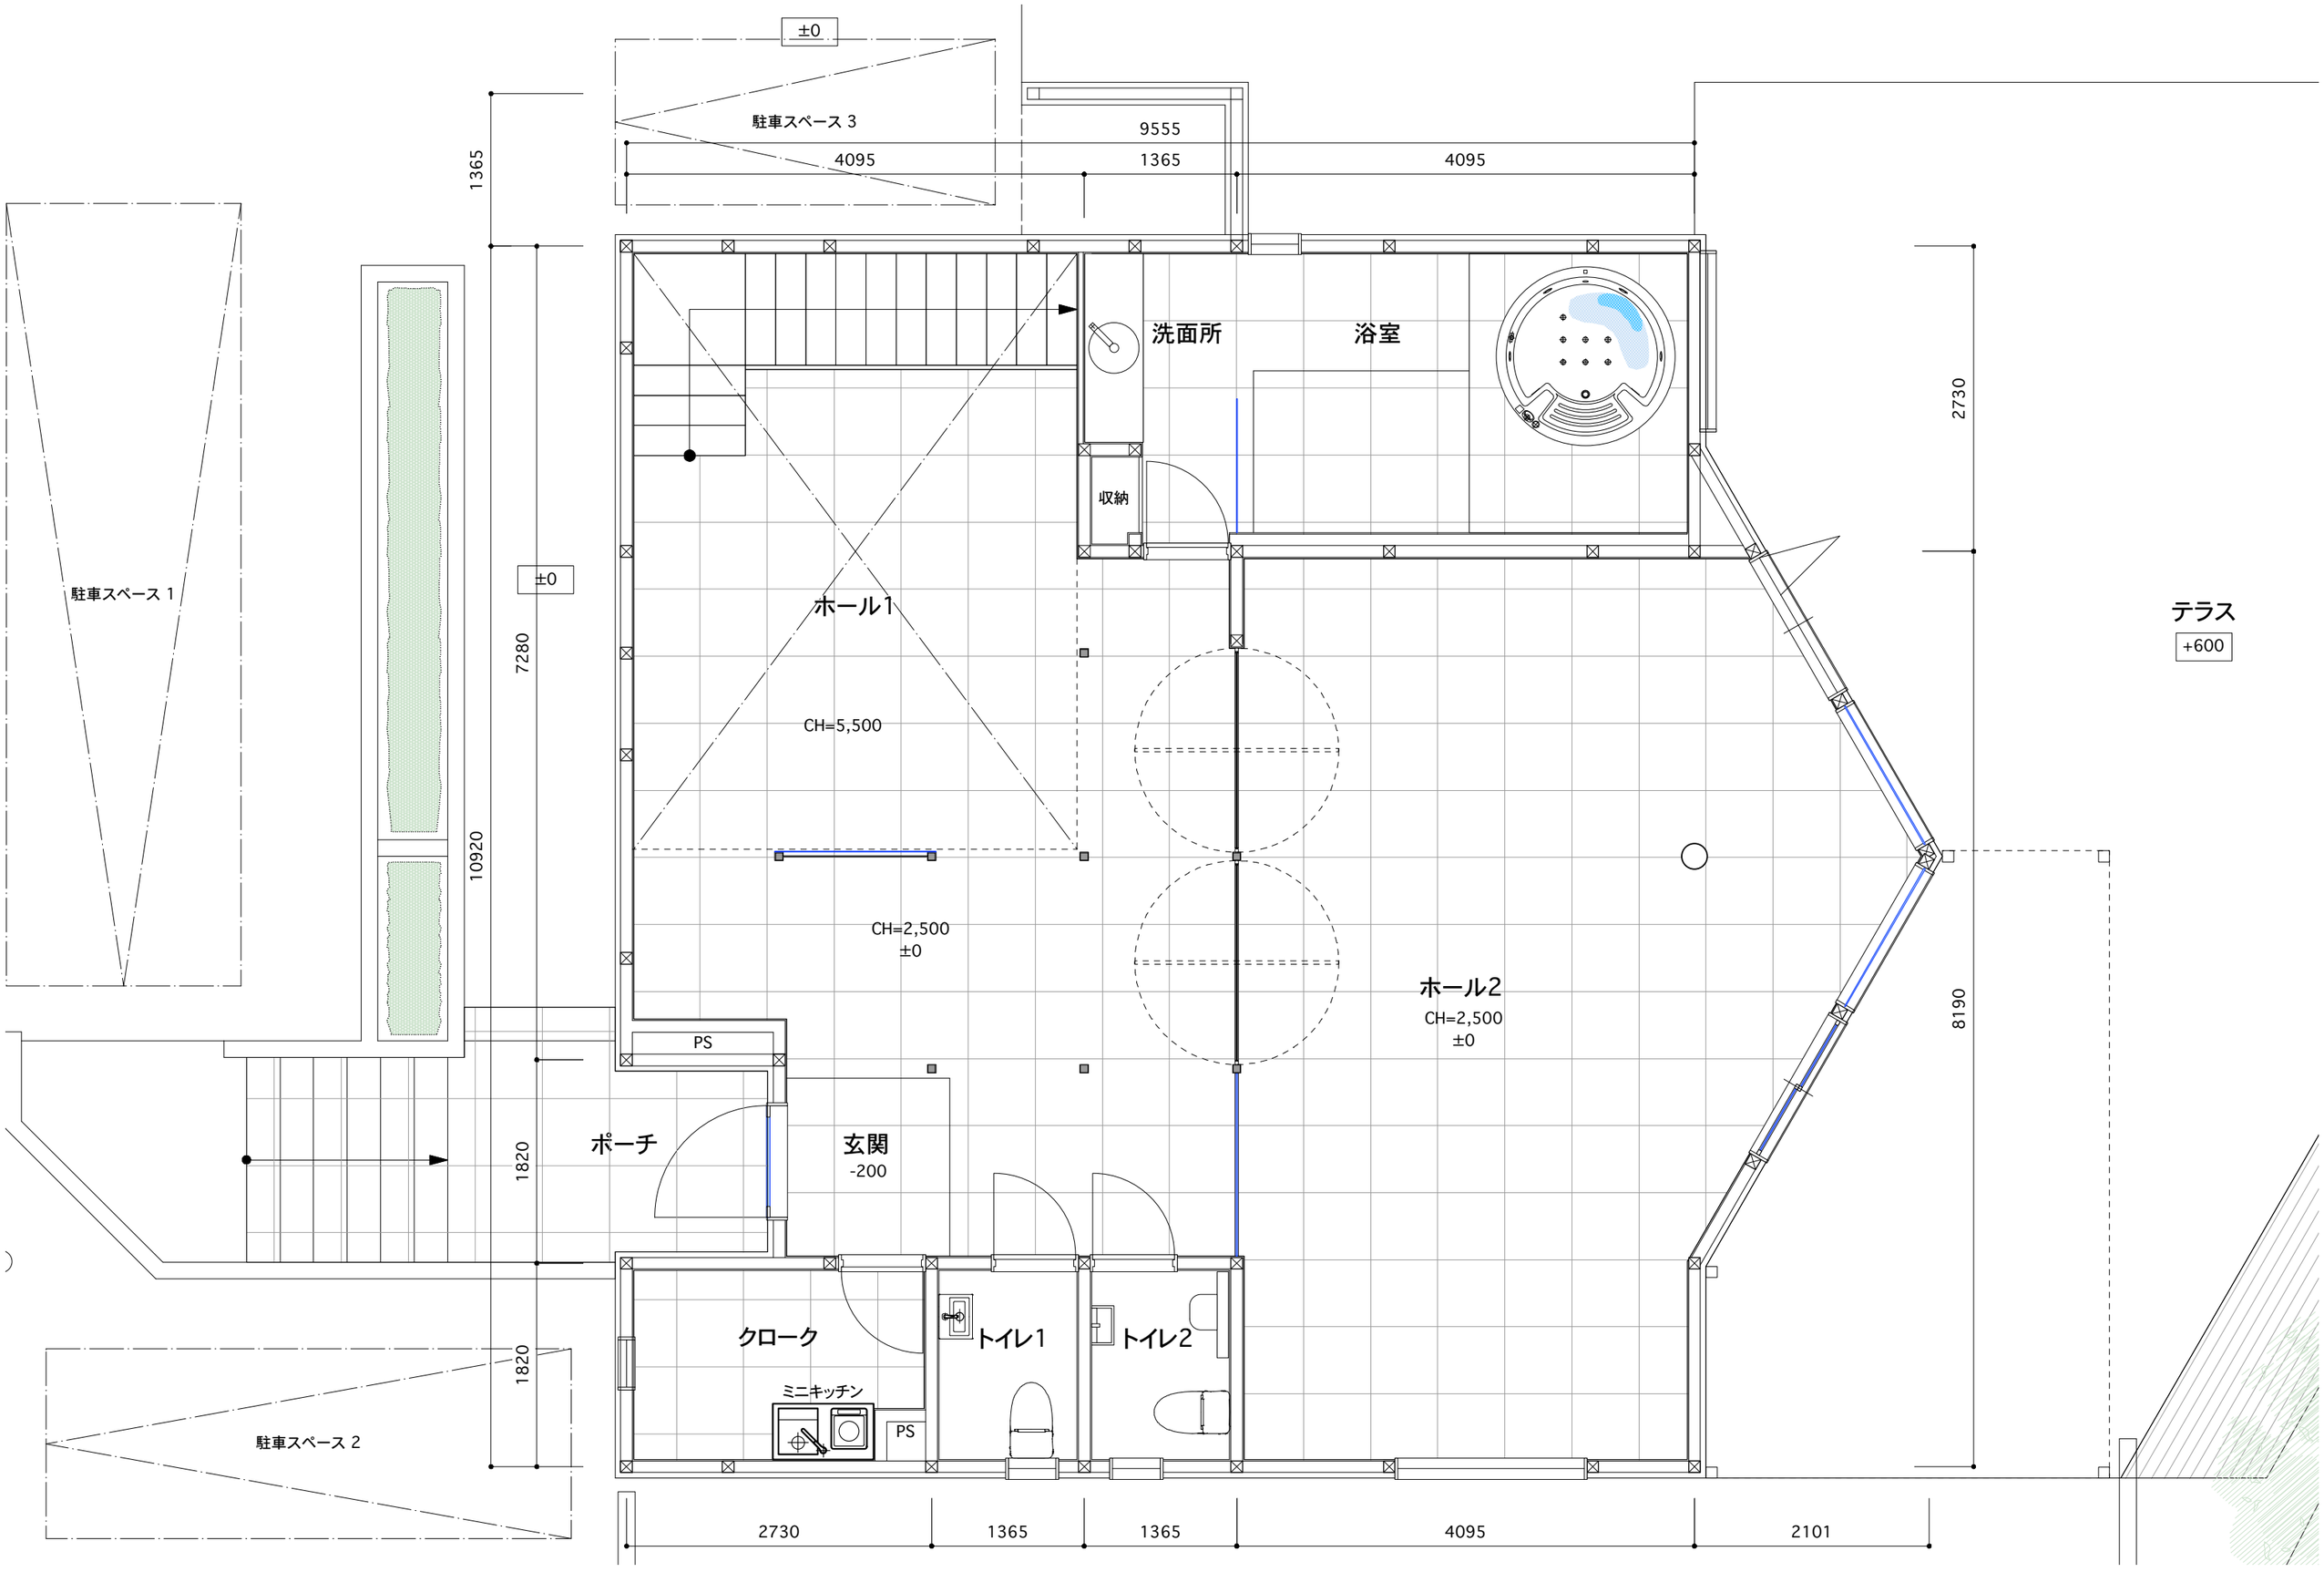

ichikawa design office LTD
1461-12-201,Nagae,Hayama,Miura,Kanagawa,240-0113,Japan Tel:+81(0)46-845-6306
E-mail: takuma_ick@mac.com URL://www.ichikawa-arch.com

仮称）前田様邸フォトスタジオ改修工事
（株）市川設計事務所 一級建築士事務所 神奈川県知事登録 13730号 一級建築士 大臣登録317395号 市川琢麻

1F平面図
A3：1/50 date.181008

A-02

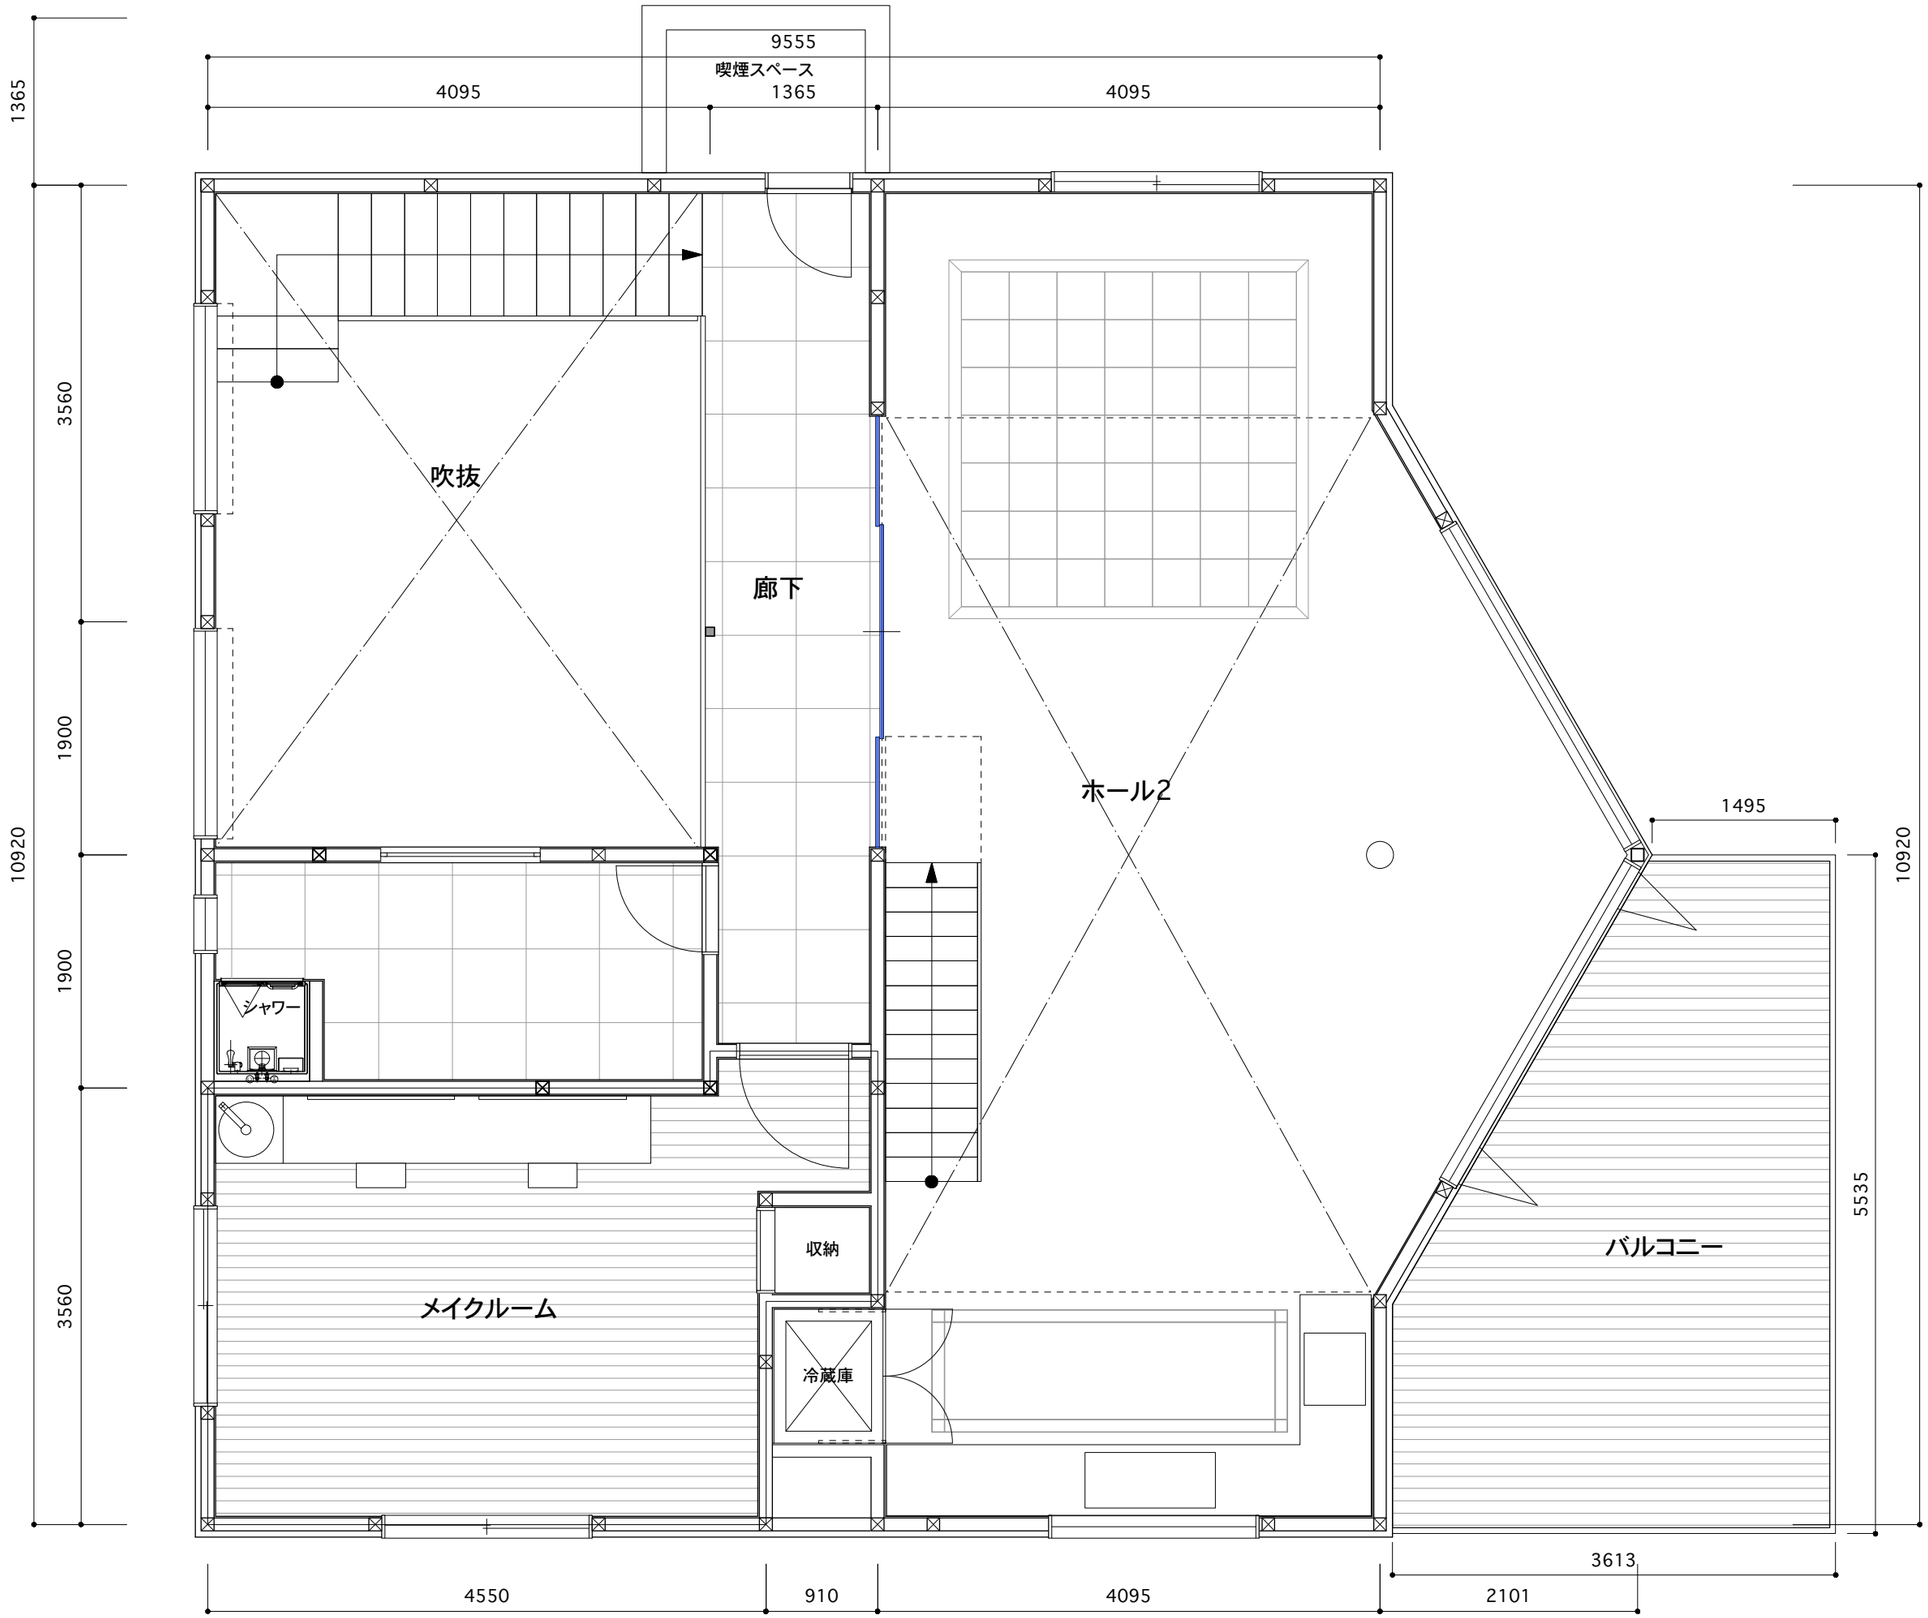

ichikawa design office LTD
1461-12-201,Nagae,Hayama,Miura,Kanagawa,240-0113,Japan Tel:+81(0)46-845-6306
E-mail: takuma_ick@mac.com URL://www.ichikawa-arch.com

仮称）前田様邸フォトスタジオ改修工事
(株)市川設計事務所 一級建築士事務所 神奈川県知事登録 13730号 一級建築士 大臣登録317395号 市川琢麻

2F平面図
A3：1/50 date.181008

A-03

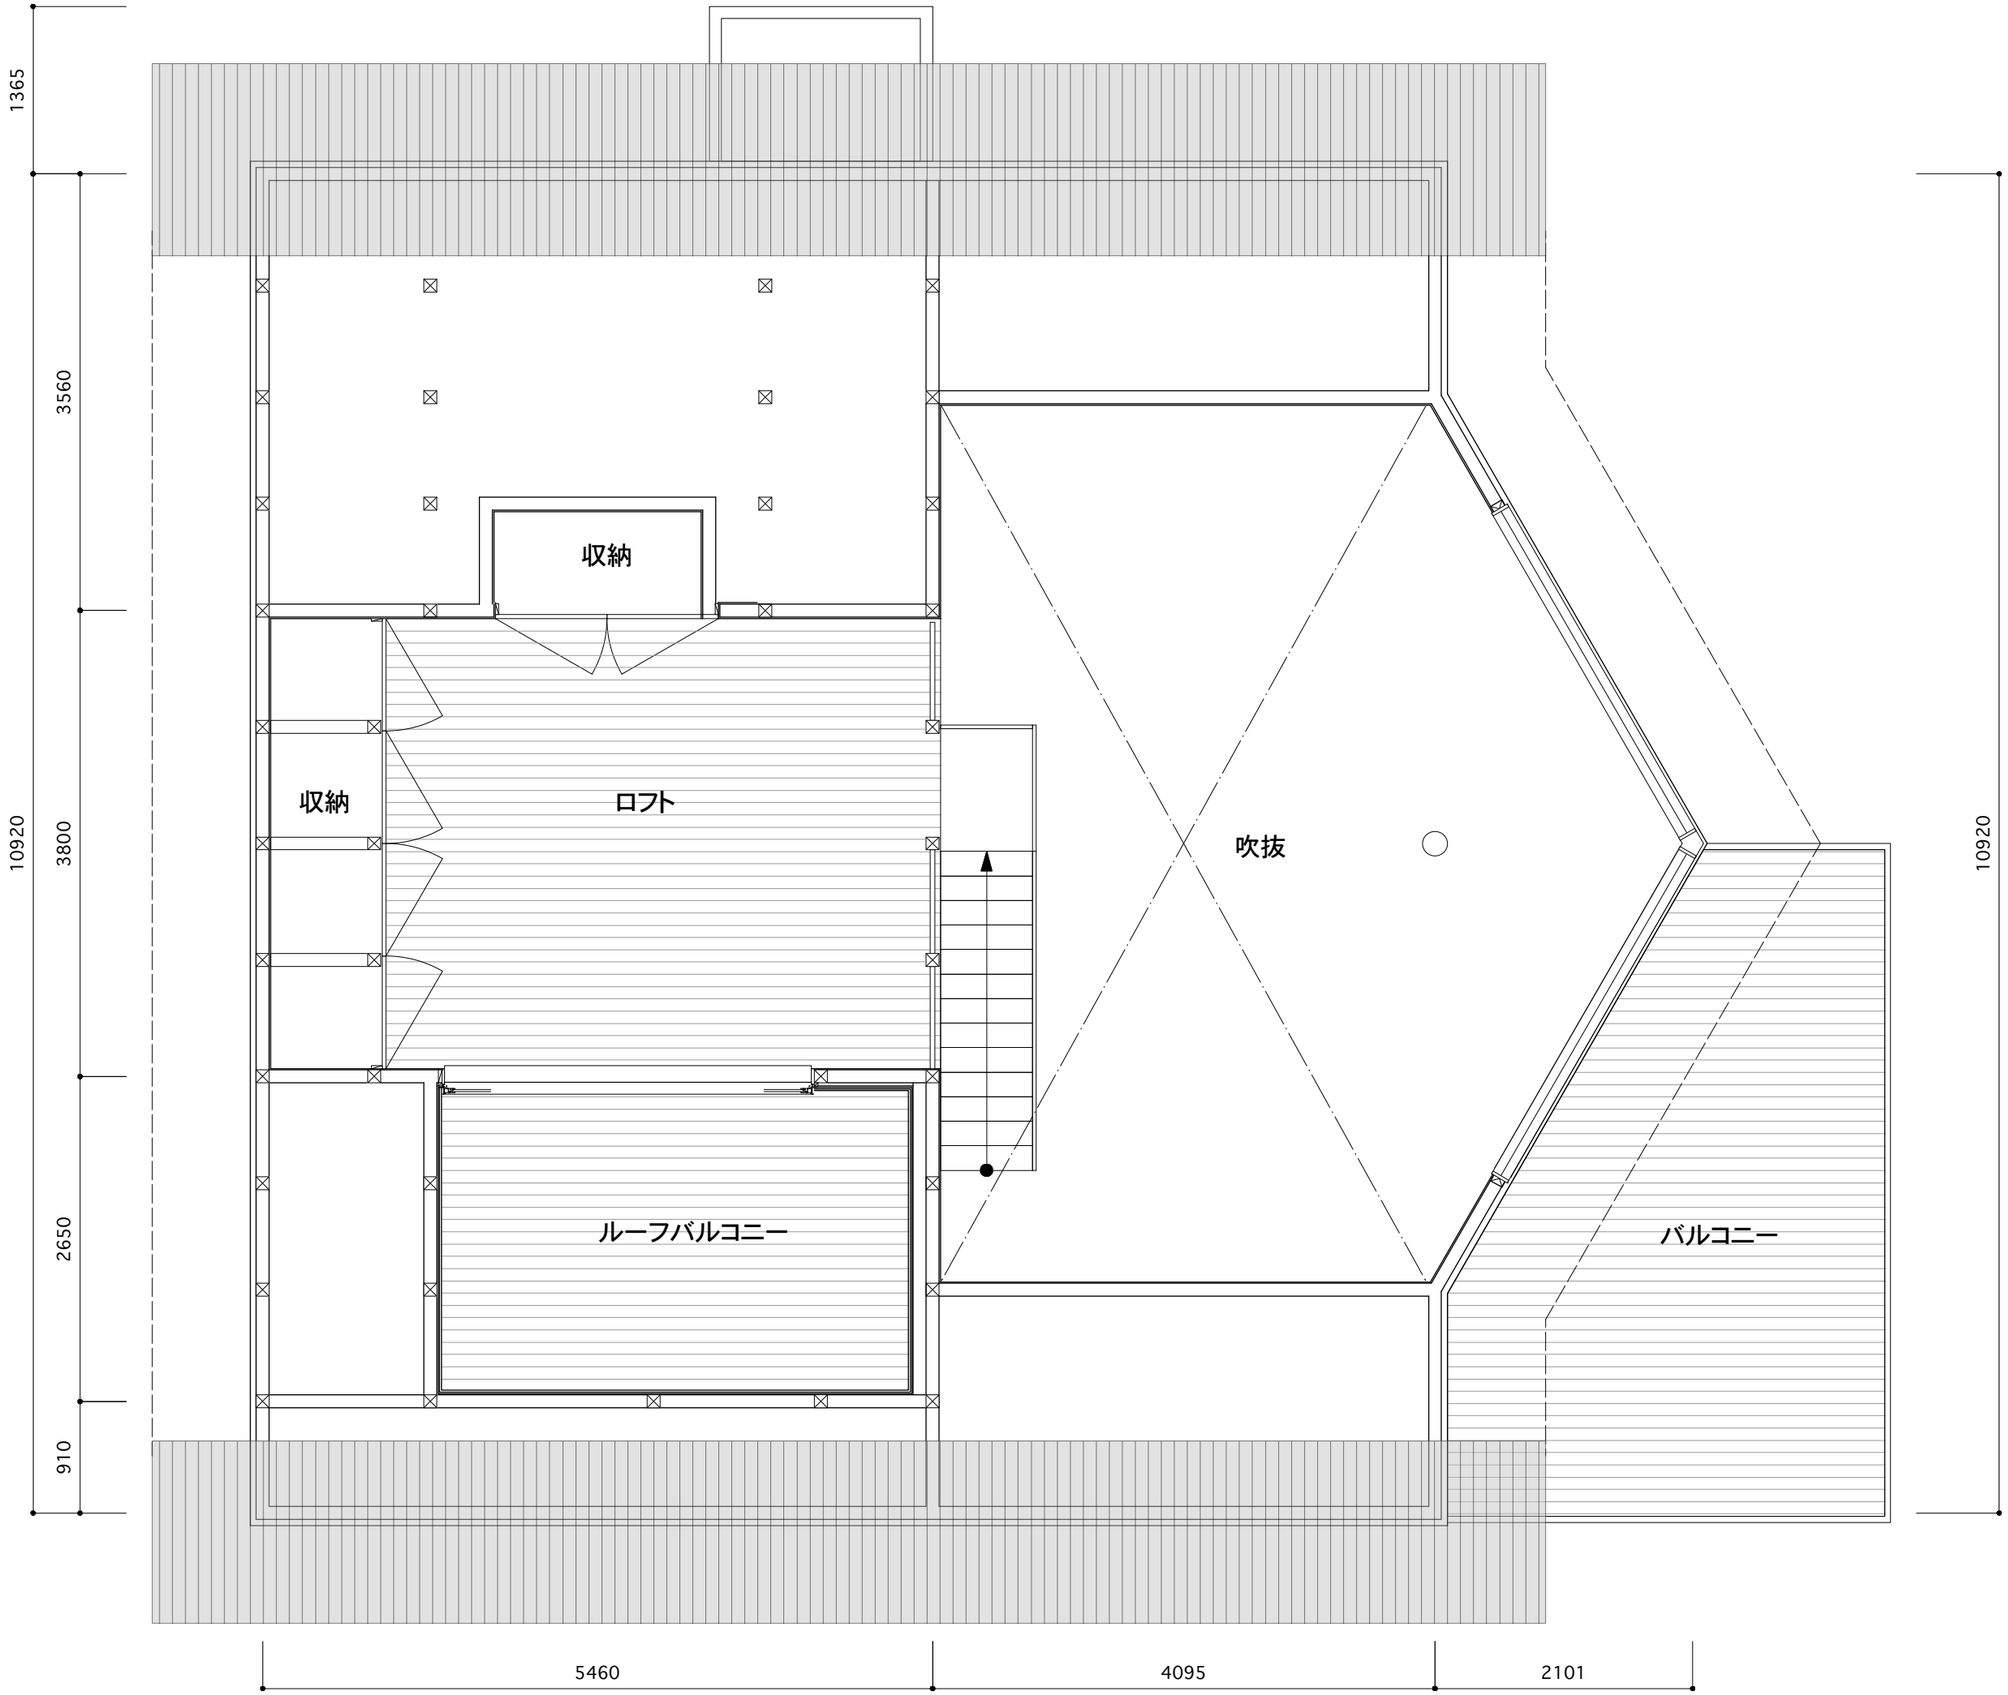

ichikawa design office LTD
1461-12-201,Nagae,Hayama,Miura,Kanagawa,240-0113,Japan Tel:+81(0)46-845-6306
E-mail: takuma_ick@mac.com URL://www.ichikawa-arch.com

仮称)前田様邸フォトスタジオ改修工事
(株)市川設計事務所 一級建築士事務所 神奈川県知事登録 13730号 一級建築士 大臣登録317395号 市川琢麻

3F平面図
A3 : 1/50
date.181008

A-04